

Munkaszám: 571/2023.

543139/2024

**VÁLTOZÁSI VÁZRAJZ**

a 0128/53 és 0128/132 helyrajzi számú földrészletek telekcsoport  
újraosztásáról

Méretarány: 1:2000

A telekalakítást a 2024.03.14/2024 számú határozatomban foglaltak szerint engedélyezem. Az engedély a hozzá tartozó változási vázrajzzal együtt a határozat véglegessé válásától számított egy évig hatályos 2024-05-30




A záradék az új záradékos kelezéséről készített egy évig hatályos.  
2024. MÁJ. 3. napján  
Ing. rend. min. száma: 1978/2006

Címkoordináták			
Hrsz.	Psz.	Y	X
0128/162	1	688241	171443
	2	688216	171506
	3	688229	171510

A vázrajz méretek levételére nem alkalmas.

Változás előtti állapot						Változás utáni állapot						Megjegyzés	
Hrsz	Alrészlet		Min.o.	Terület ha.m <sup>2</sup>	AK	Hrsz	Alrészlet		Min.o.	Terület ha.m <sup>2</sup>	AK		Szolgalmi és egyéb jogok
	Jel	műv. ág					Jel	műv. ága					
1	2	3	4	5	6	7	8	9	10	11	12	13	14
0128/53		szántó	6	0.2097	1.47	0128/162				1.0000	7.23	Vezetékjog 262 m <sup>2</sup> MVM DÉMÁSZ ÁRAMHÁLÓZATI KFT. 231578/2/2023.12.01	
0128/132				2.9630	20.97		a	kivett, tanya		0.1691	0.00	Vezetékjog 180 m <sup>2</sup> MVM DÉMÁSZ ÁRAMHÁLÓZATI KFT. 231578/2/2023.12.01	
	a	kivett, tanya		0.1691	0.00		b	legelő	3	0.1647	2.57	Vezetékjog 89 m <sup>2</sup> MVM DÉMÁSZ ÁRAMHÁLÓZATI KFT. 34371/2010.01.06	
	b	legelő	3	0.1647	2.57		c	szántó	6	0.6662	4.66	Vezetékjog 695 m <sup>2</sup> MVM DÉMÁSZ ÁRAMHÁLÓZATI KFT. 70936/2008.12.17	
	c	szántó	6	2.6292	18.40								
						0128/163		szántó	6	2.0997	14.70	Vezetékjog 3885 m <sup>2</sup> MVM DÉMÁSZ ÁRAMHÁLÓZATI KFT. 70936/2008.12.17	
												Vezetékjog 47 m <sup>2</sup> MVM DÉMÁSZ ÁRAMHÁLÓZATI KFT. 200596/2/2022.01.04	
						0128/164		kivett, közút		0.0730	0.00	Vezetékjog 49 m <sup>2</sup> MVM DÉMÁSZ ÁRAMHÁLÓZATI KFT. 70936/2008.12.17	
												Vezetékjog 17 m <sup>2</sup> MVM DÉMÁSZ ÁRAMHÁLÓZATI KFT. 200596/2/2022.01.04	
<b>Összesen:</b>				<b>3.1727</b>	<b>22.44</b>					<b>3.1727</b>	<b>21.93</b>		

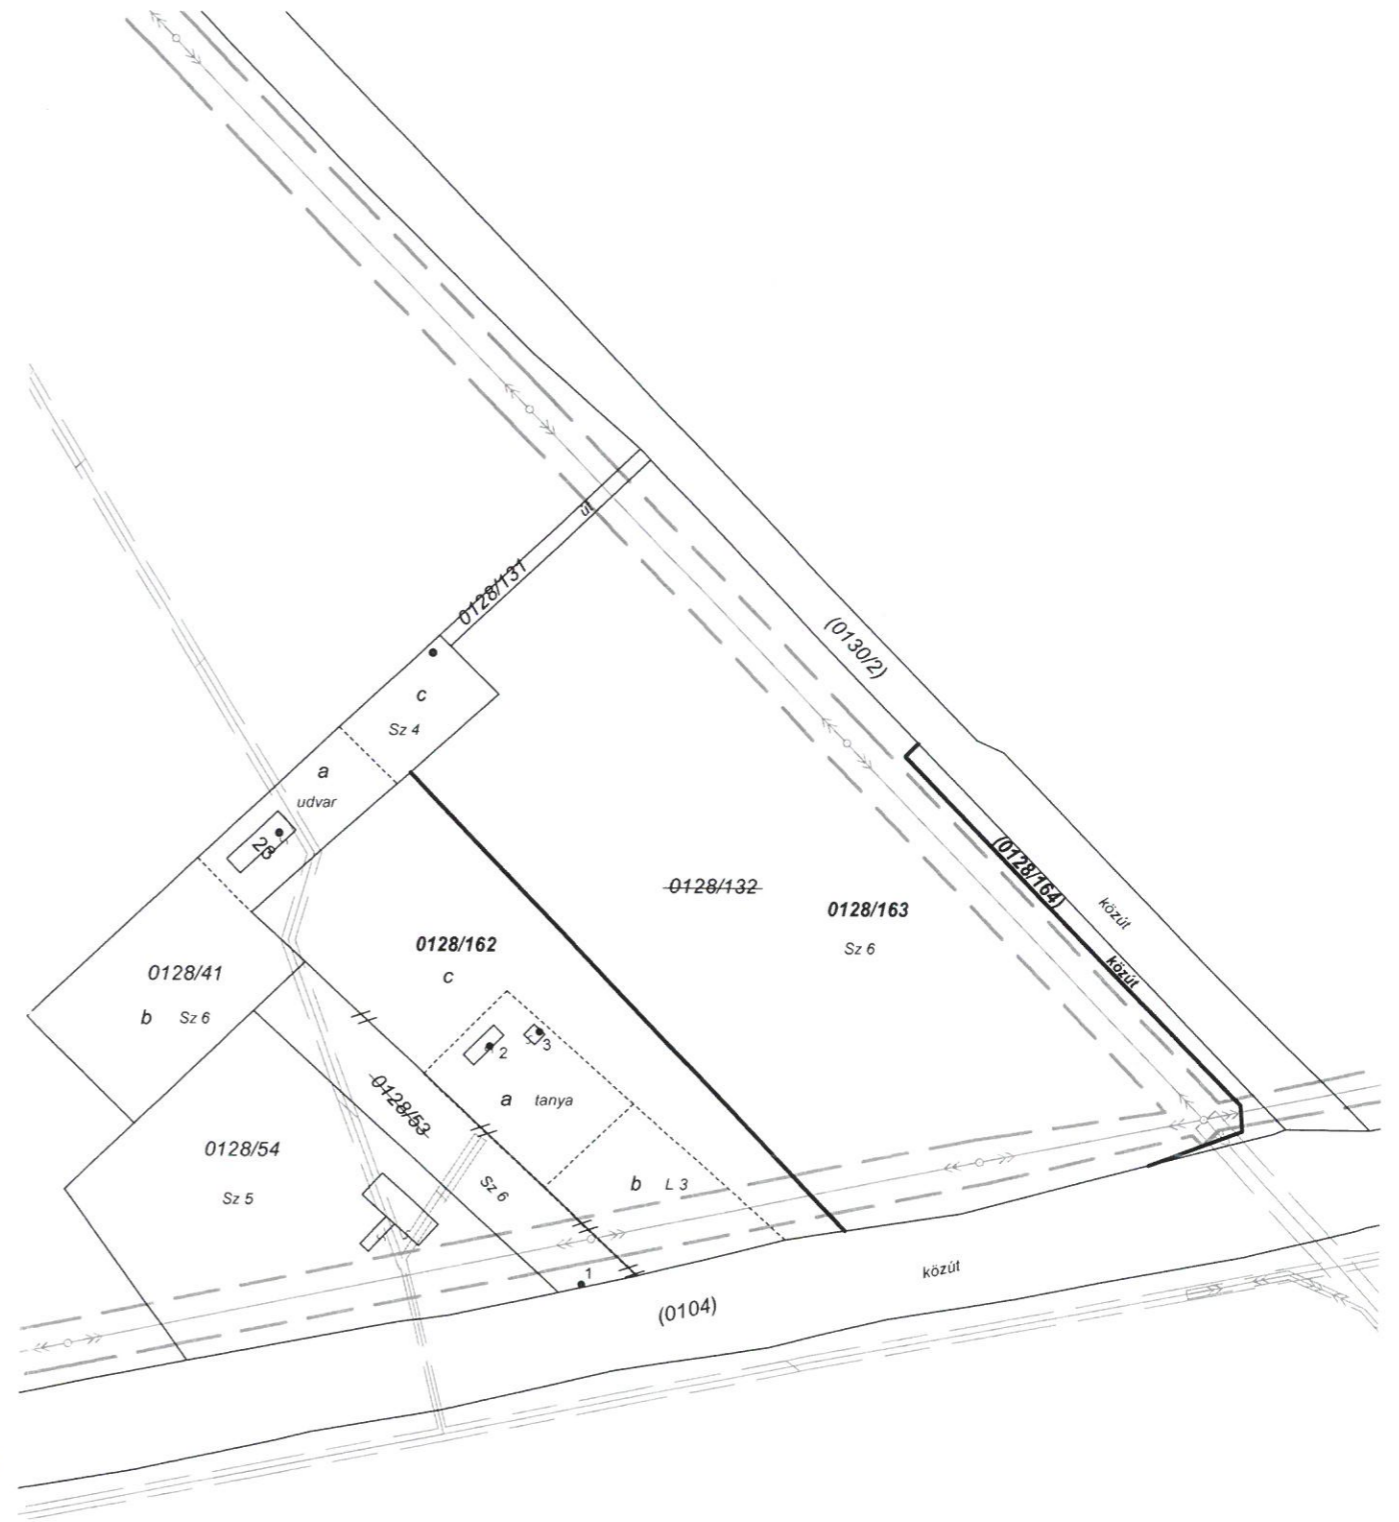

A változás akarataknak megfelelően történt:

Kecskemét, 2024. február 8.

**HÍRÖS-FÖLDMÉRŐ KFT.**

6000 Kecskemét, Klapka u. 10.  
B lépcsőház fsz. 12  
Adószám: 22744636-2-03  
Bankszám: 11732002-20413332

Monoriné Nyúl Mónika

Készítő: .....  
földmérő ig. száma: 7160/2016.

Monoriné Nyúl Mónika

ingatlanrendező Földmérő mérnök

Földmérő ig. sz.: 7160/2016.

Ing. rend. min. sz.: 1978/2006.

Monoriné Nyúl Mónika

Minőséget tamisító: .....  
Ing. rend. min. száma: 1978/2006.

14940/7/2021- Magyart közút N.Z.R.T.

Abrévesítés előtt kána Garoldán!

A művelési ág és a minőségi osztály megjelölése és ábrázolása, a kataszteri tiszta fövedelem számítása helyes, az adatok a helyi Kormányhivatal földmínősítési eljárás eredményének megfelelően kerültek feltüntetésre.

2024-02-14

Kecskemét, 2024. .... hó ..... nap



A helyrajzi számozás és területszámítás helyes. Ez a záradék a kelezésről készített egy évig hatályos.

Kecskemét, 2024. 2024. MÁRC. 1. J. nap



Lendvaine Dobosi Andrea

Záradékoló: .....  
Ing. rend. min. sz.: IRM: 1977/2006