


**KEREKEGYHÁZA  
KÜLTERÜLET SZABÁLYOZÁSI TERVÉNEK  
(K-Mü) építési övezetekre vonatkozó részletterve m=1:6000**

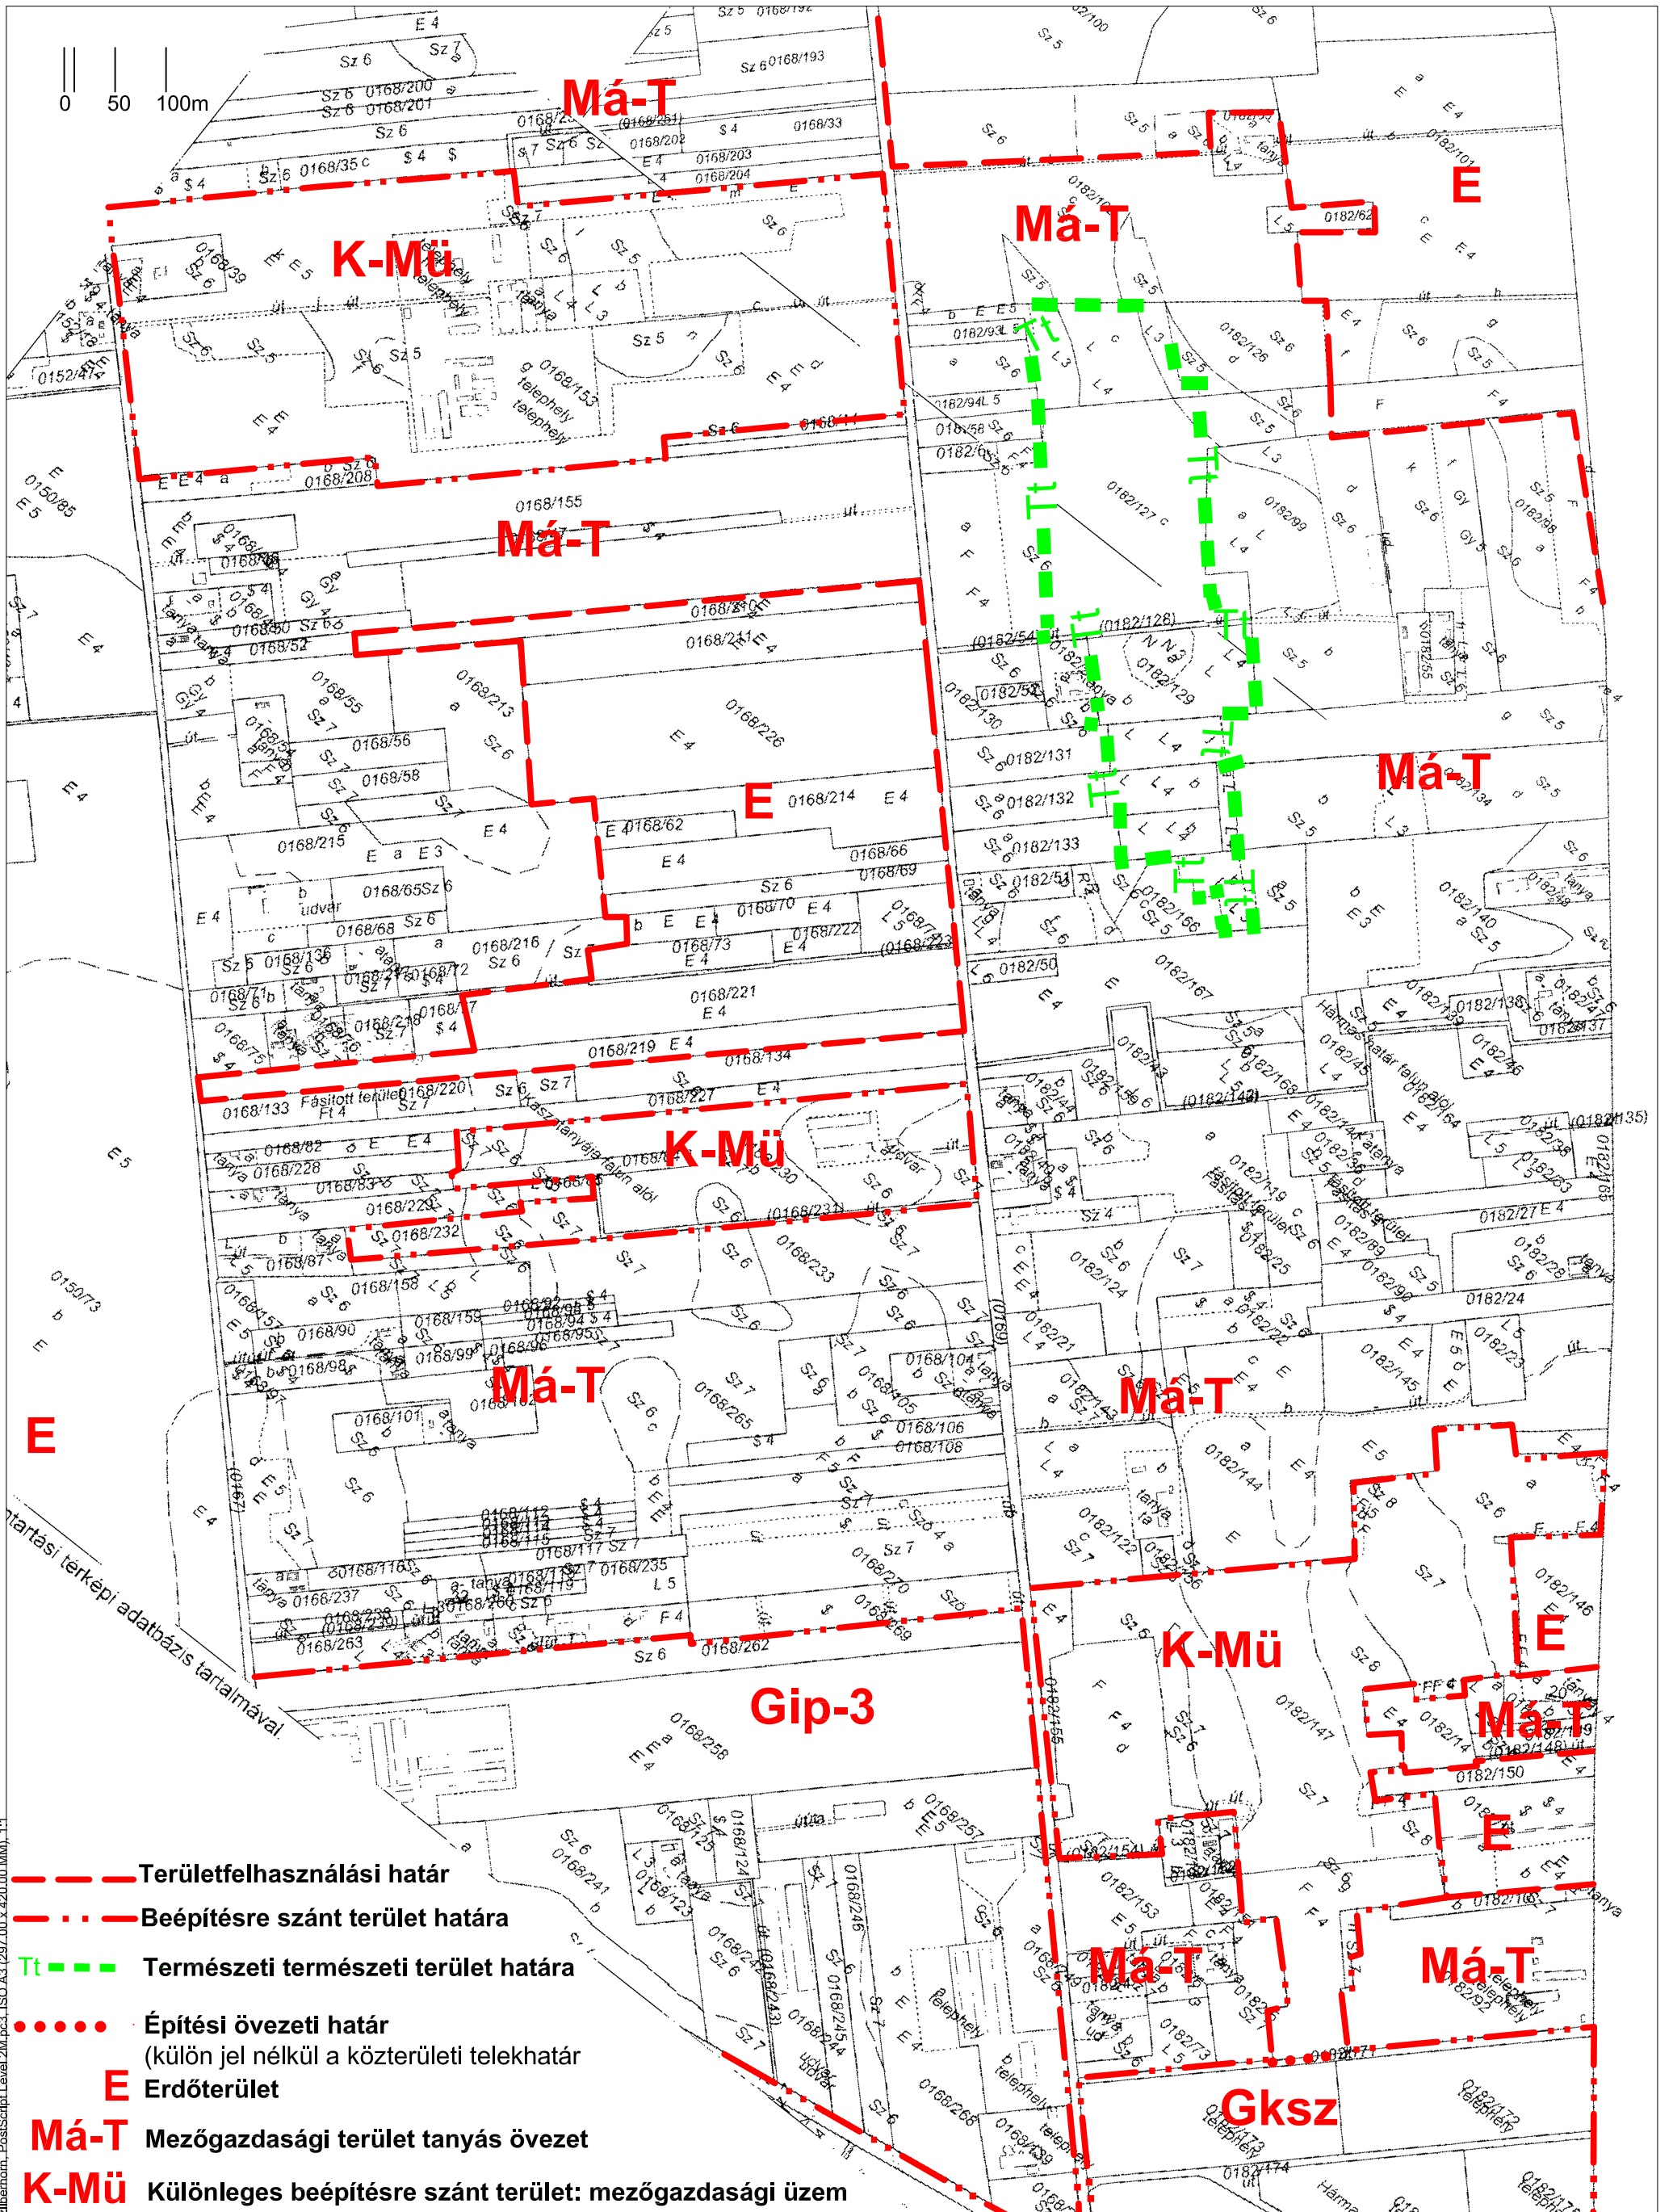

V:\munka\Kerekegyháza\2015\_moc\2016\_JAN\_terv.dwg, 9\_mell\_(K-Mü) üzemek\_sab, 2016.01.24. 13:31:11.  
Szilberhorn\_BosScripLevel2M.pc3, ISO A3 (297,00 x 420,00 MM), 1:1

- - - - - Területfelhasználási határ
- · - · - Beépítésre szánt terület határa
- Tt - - - - - Természeti terület határa
- · · · · Építési övezeti határ  
(külön jel nélkül a közterületi telekhatár)
- E Erdőterület
- Má-T Mezőgazdasági terület tanyás övezet
- K-Mü Különleges beépítésre szánt terület: mezőgazdasági üzem