


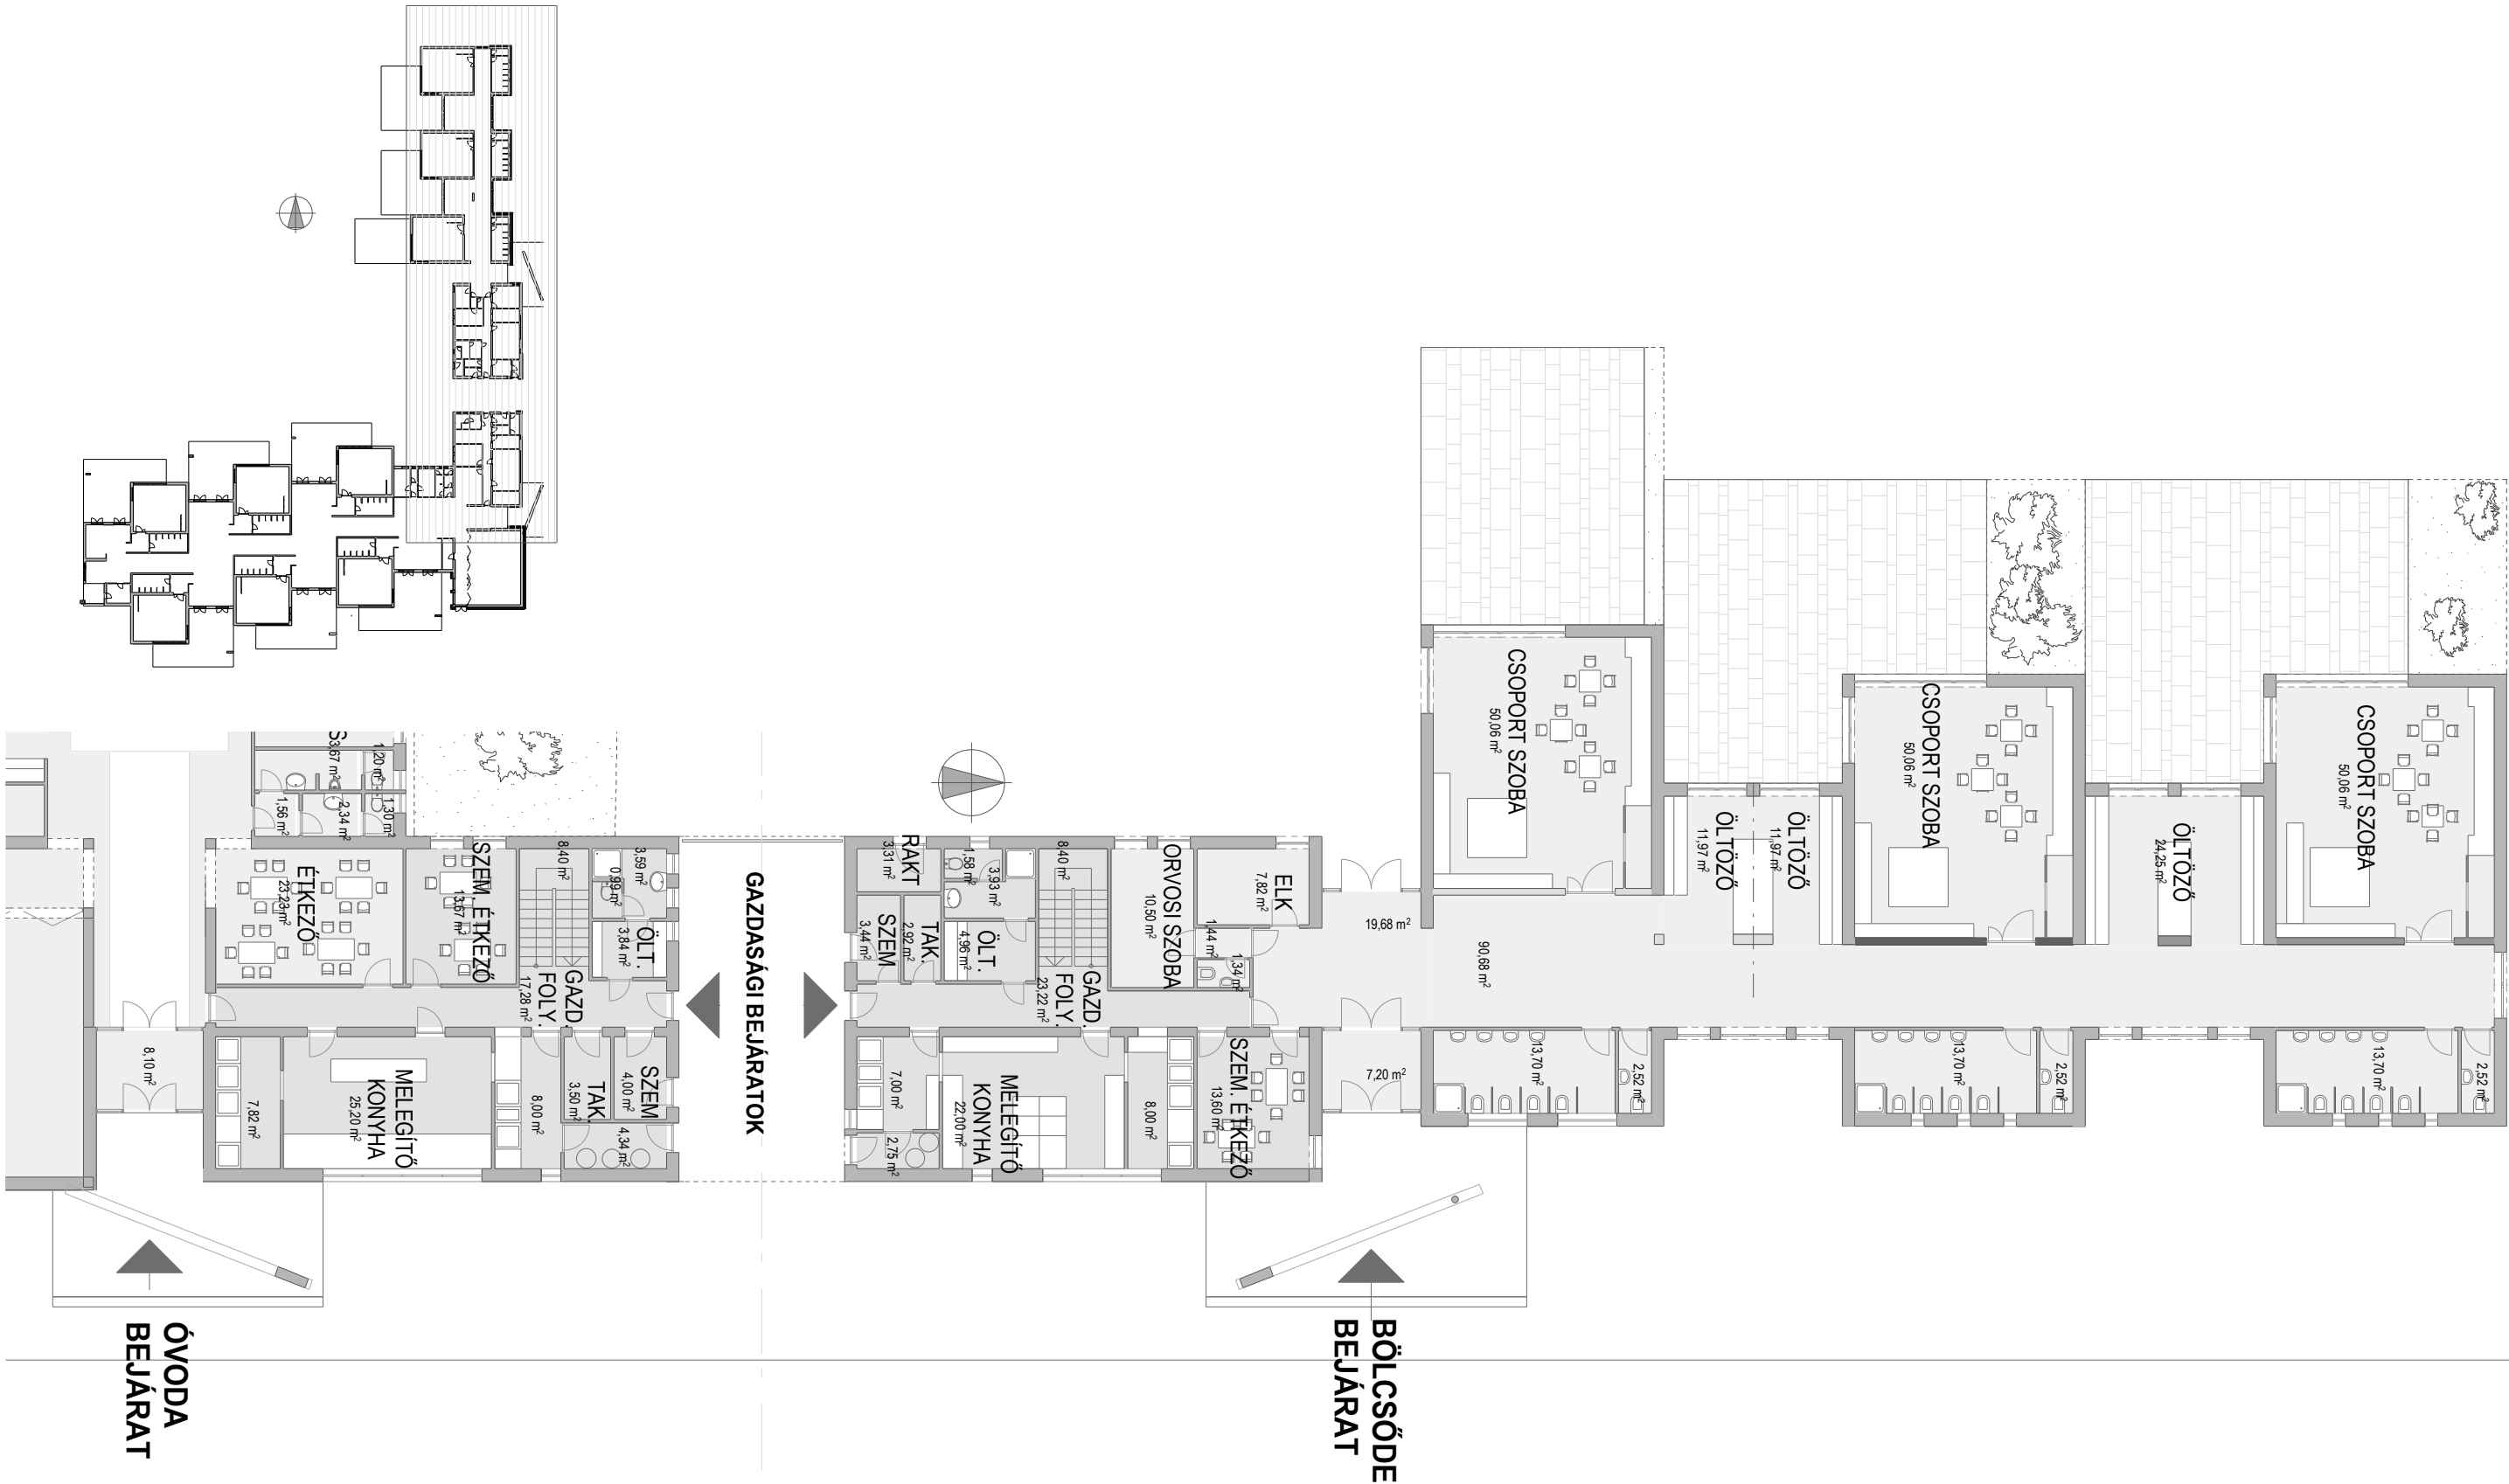

ÓVÓDA BÖLCSŐDE ÉPÜLETEGYÜTTES TANULMÁNYTERVE

E 3

FÖLDSZINTI ALAPRAJZ RÉSZLET 3/3 * BÖLCSŐDE *

M = 1:200

SZIMMETRIA PLUSZ ÉPÍTÉSZIRODA

KECSKEMÉT, BOCSKAI U. 2.

TEL: 20/915-93-03

